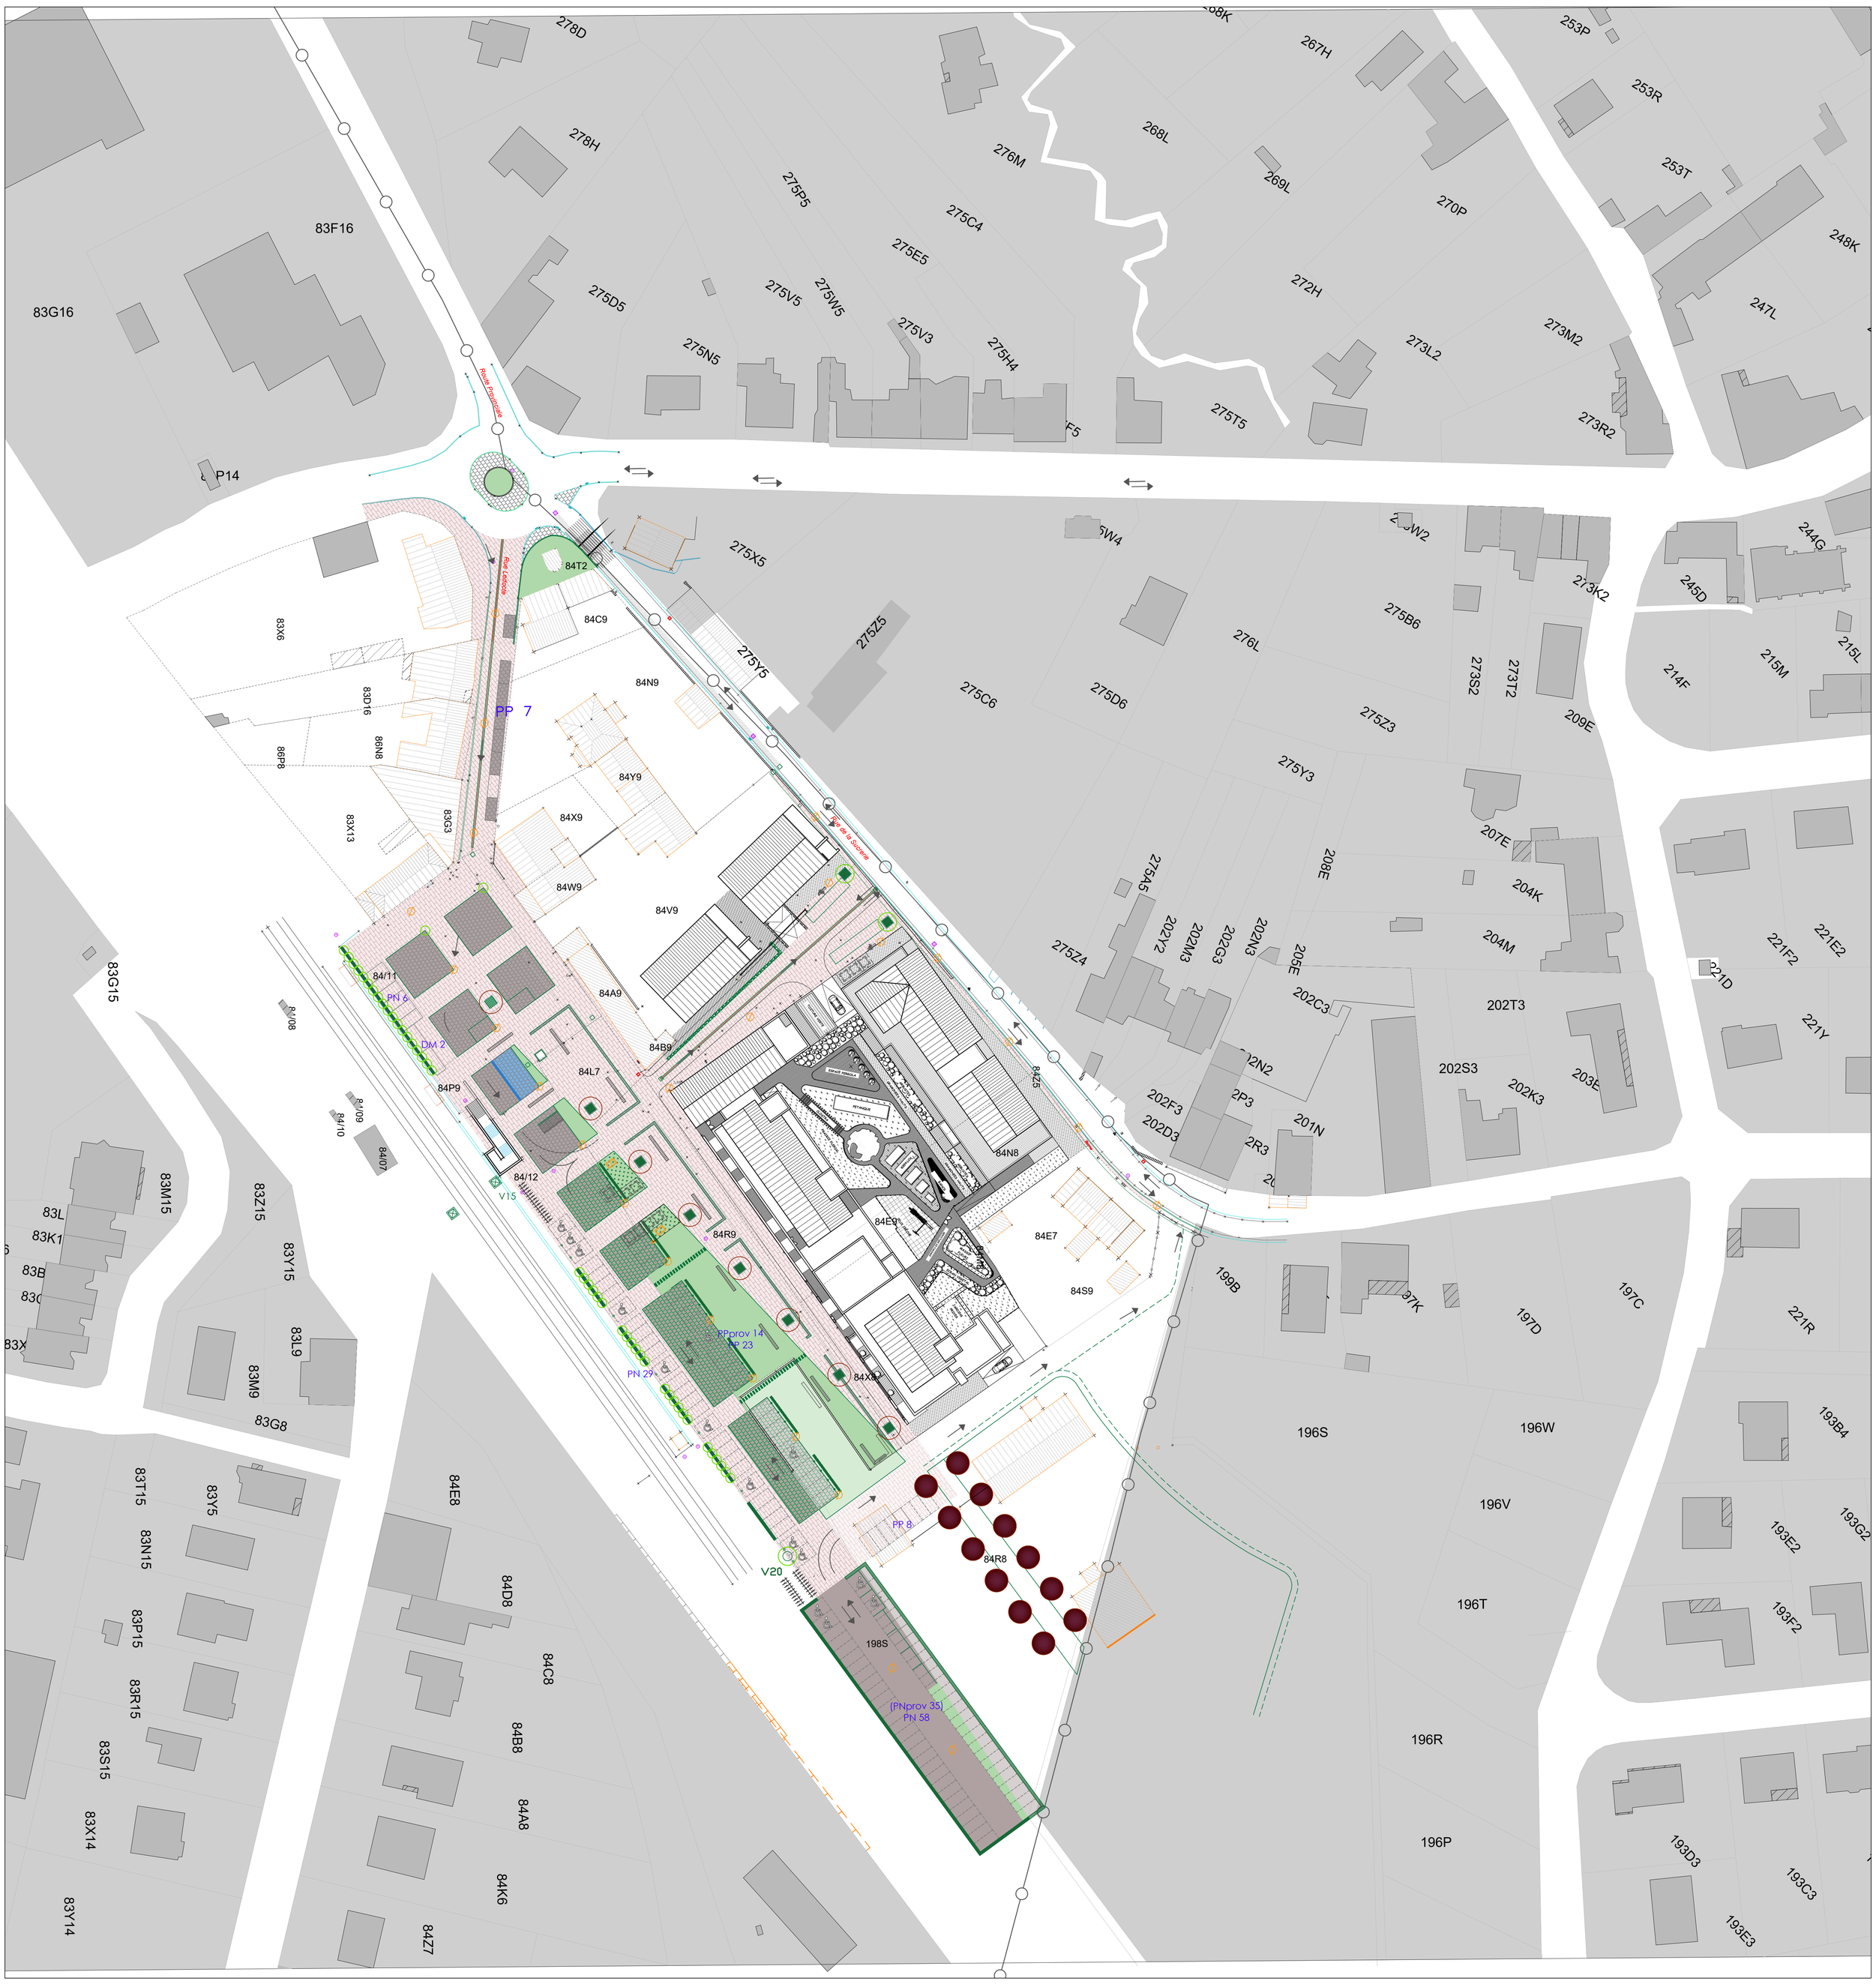

Format A0 - Echelle 1.500ième
Impression 16.04.2020 - Plan-masse
EPU-*re* srl

Périmètre de Revitalisation Urbaine
Complément réalisé par IGE
Périmètre en réalisation différée

Pavés de klinkers
Réalisation différée en transparence

Pavés de porphyre

Pavés de porphyre à joints herbeux
Réalisation différée en transparence

Prairie fleurie - Prairie fleurie avec table de plantation
intégrant molocks et armoires électriques
Réalisation différée en transparence

Asphalte ou klinkers
Réalisation différée en transparence

Gravière
et table de plantation

Tranchée impétrants

Canalisation d'égout
avec tranchée impétrants parallèle

Puits perdant précédé d'une
fosse à hydrocarbures

Arbre haute tige
avec banquette de plantation
allée et accompagnement

Haie

Haie et palissage

Banc public et/ou chaise

Fontaine avec mur d'eau

Luminaire décoratif

Armoire maraîchers (M) ou borne parking (P)

Borne de rechargement - 2 prises